


全体平面図 S=1/500

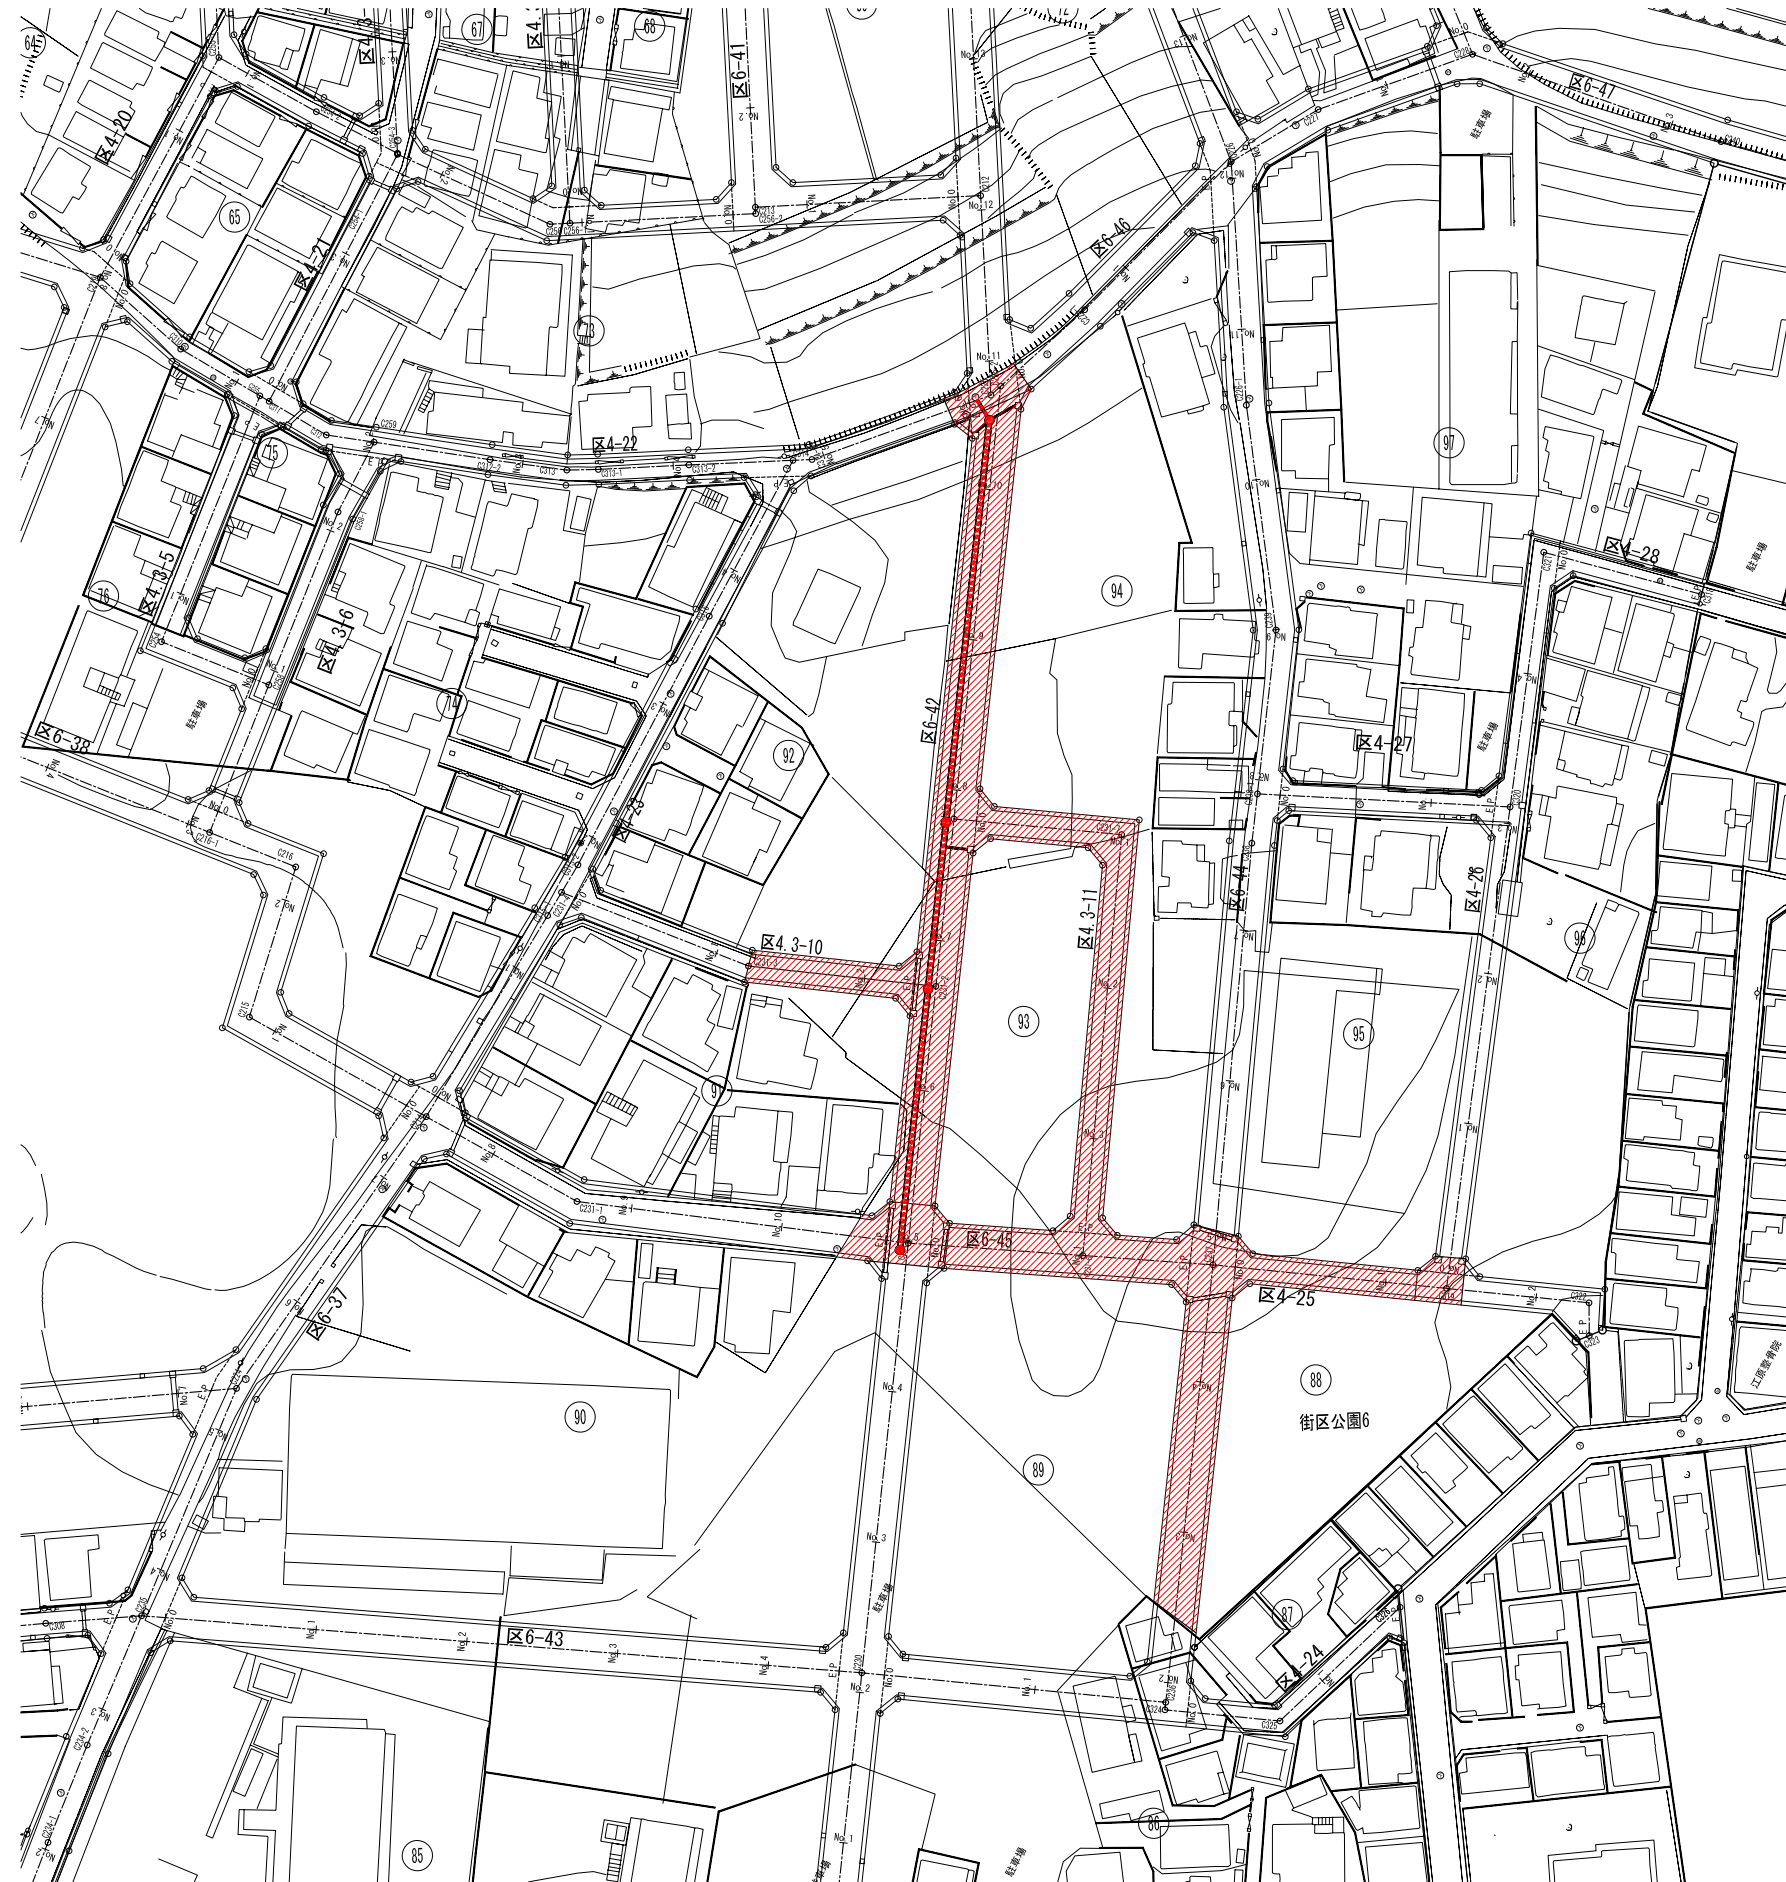

東浦和第二土地区画整理事業			
工事名称	道路整備工事（区6-42号線外）		
図面名称	全体平面図		
NO	1/31	縮尺	1/500
年度	平成21年度		
設計年月	平成21年11月		
さいたま市都市局まちづくり推進部東浦和まちづくり事務所			