



標準横断図及び小構造物図 S=1/50


区画道路 (W=6.0m)

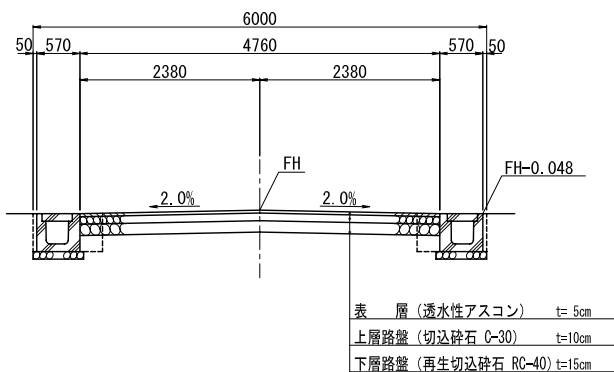


区画道路 (W=4.0m)

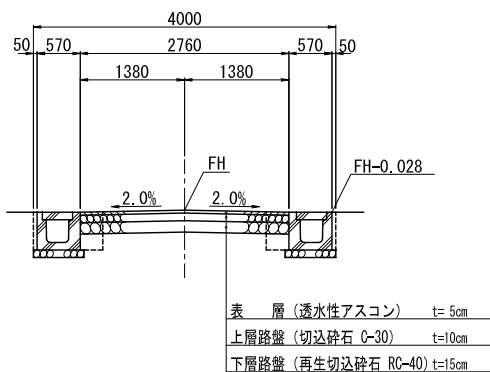


区画道路 (W=4.3m)

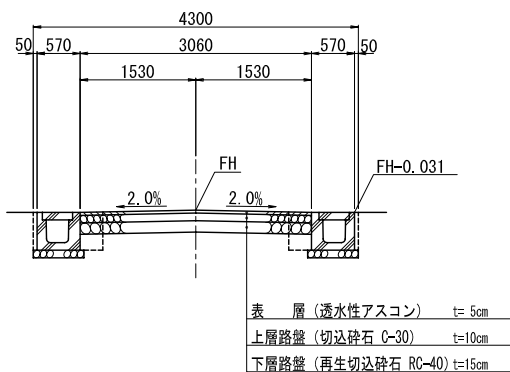

舗装組成図 S=1/20

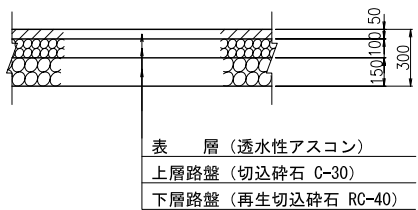


車道用長尺U型側溝 (ゴム付)

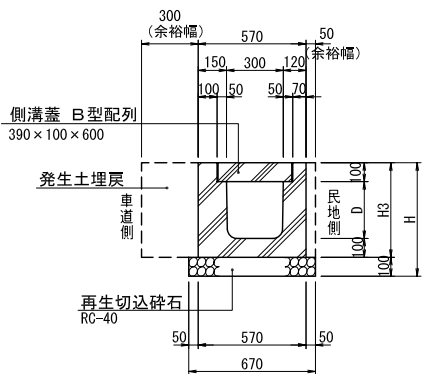

呼 名	寸 法		
	D	H	H3
4-30	300	600	500
4-40	400	700	600


集 水 枡

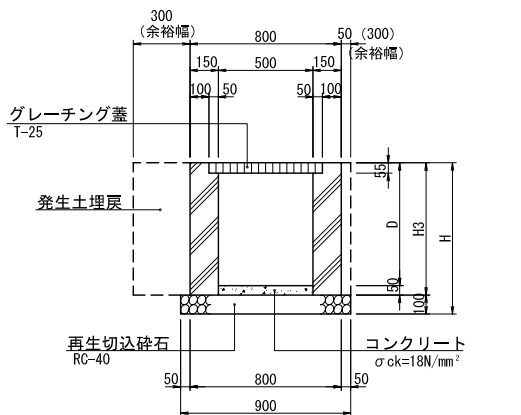


※民地側のみ余裕幅を50mmとする。

呼 名	寸 法		
	D	H	H3
内径(A) 500	650	800	700

横断暗渠 (240×300)

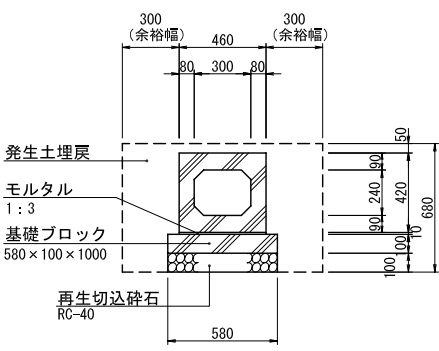

TU型長尺U字溝

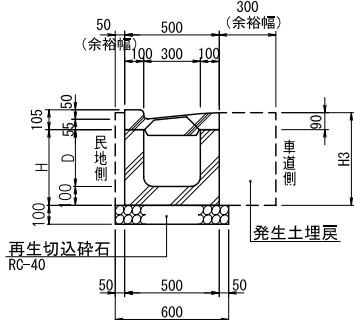

呼 名	寸 法		
	D	H	H3
300	300	400	490

東浦和第二土地区画整理事業					
工事名称	道路整備工事 (区6-42号線外)				
図面名称	標準横断図及び小構造物図				
NO	9/31	縮尺	1/20、50		
年度	平成21年度				
設計年月	平成21年11月				
さいたま市都市局まちづくり推進部東浦和まちづくり事務所					