


道路占用位置図

区画道路（W＝6m）

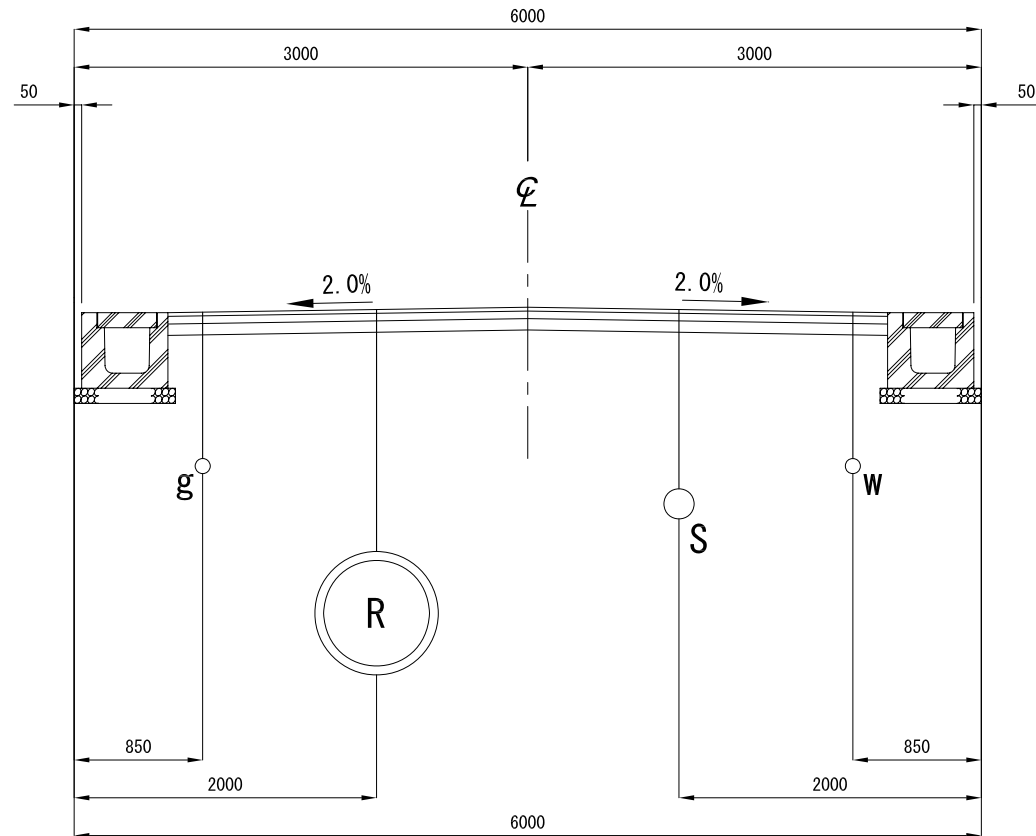

- ※1 水道 (W) φ 100については、一部区間で先行埋設済。
- ※2 当該路線は、「第二土地区画整理事業」の標準占用位置と水道 (W)、ガス (g) が異なる。
- ※3 当該計画雨水管 (R) は、既設人孔に暫定接続する。
次年度以降の下流工事の支障の少ない位置に接続人孔 (No.29-3-1) を計画した。
その為、当該区間の占用位置は上図の占用位置を準拠しているが、次年度以降の下流 1 スパン目 (29-3路線) で、標準占用位置へのすりつけを実施する必要がある。

東浦和第二土地区画整理事業					
工事名称		道路整備工事（区6-42号線外）			
図面名称		道路占用位置図			
NO	19/31	縮尺	1/25		
年度	平成21年度				
設計年月	平成21年11月				
さいたま市都市局まちづくり推進部東浦和まちづくり事務所					