



管 布 設 図

遠心力鉄筋コンクリート管


断面図

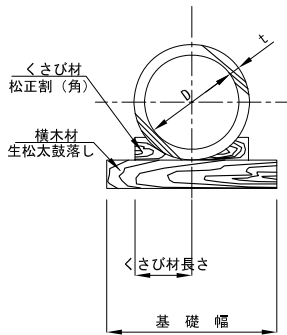

掘削断面図

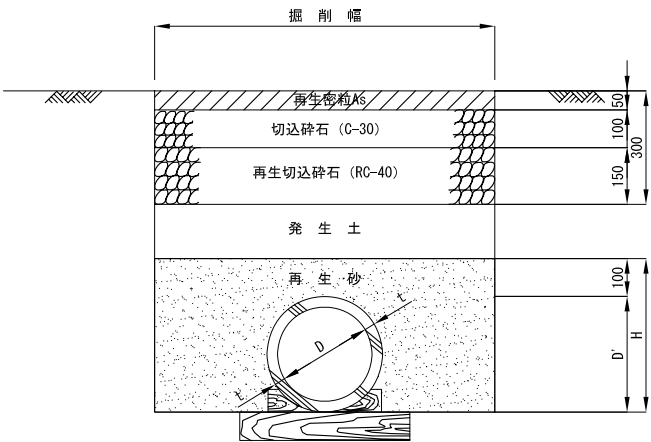

まくら土台基礎詳細図

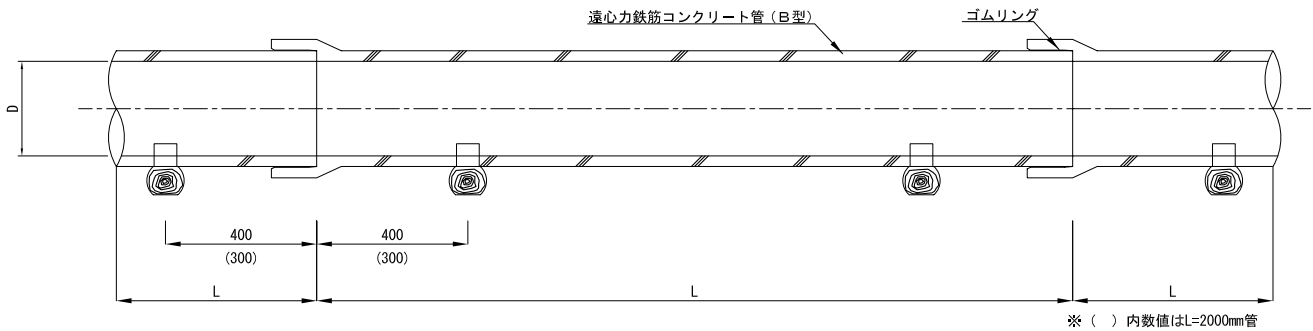



※ () 内数値はL=2000mm管

寸 法 表

単位 : mm										
D	D'	t	H	L	基 礎 幅	くさび材長さ	横 木 材 生松太鼓落し	くさび材 松正割 (角)		
250	306	28	406	2000	450	150	末口 仕上げ 105×75	60×60		
300	360	30	460							
350	414	32	514							
400	470	35	570	2430	600	200	120×90			
450	526	38	626							
500	584	42	734		900	300	150×120	75×75		
600	700	50	850							
700	816	58	966							
800	932	66	1132							
900	1050	75	1250		1200	400				
1000	1164	82	1364							
1100	1276	88	1526							
1200	1390	95	1640							
1350	1556	103	1856	1500	400					
1500	1724	112	2024							
1650	1890	120	2240					1800		180×150

硬質塩化ビニル管（砂基礎）

掘削断面図

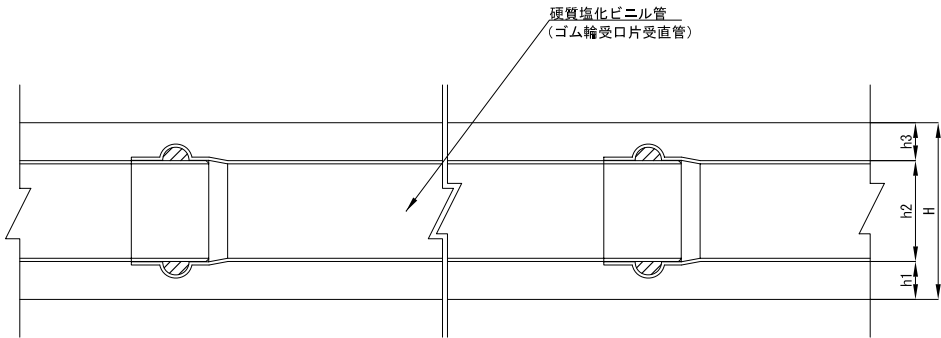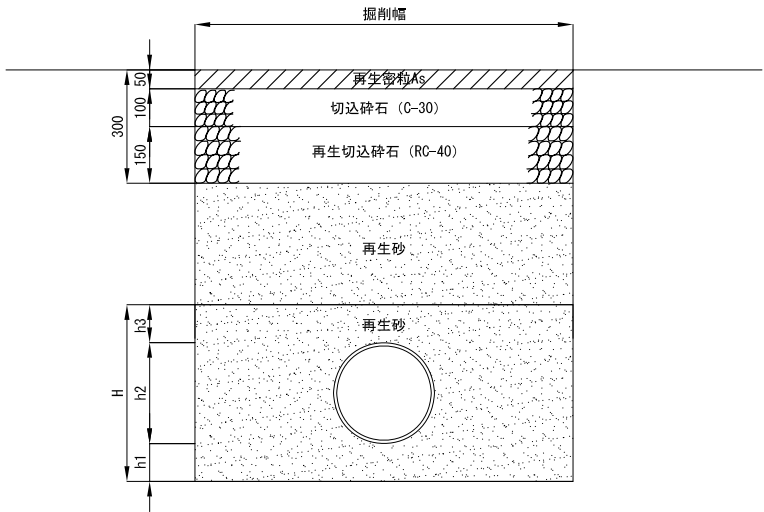

寸 法 表

単位 : mm				
呼び径	H	h1	h2	h3
250	467	100	267	100
300	518	100	318	100
350	570	100	370	100

東浦和第二土地区画整理事業					
工事名称		道路整備工事（区6-42号線外）			
図面名称		管 布 設 図			
NO	20/31	縮尺	1/10		
年度	平成21年度				
設計年月	平成21年11月				
さいたま市都市局まちづくり推進部東浦和まちづくり理事務所					